



PIANTA GIARDINO

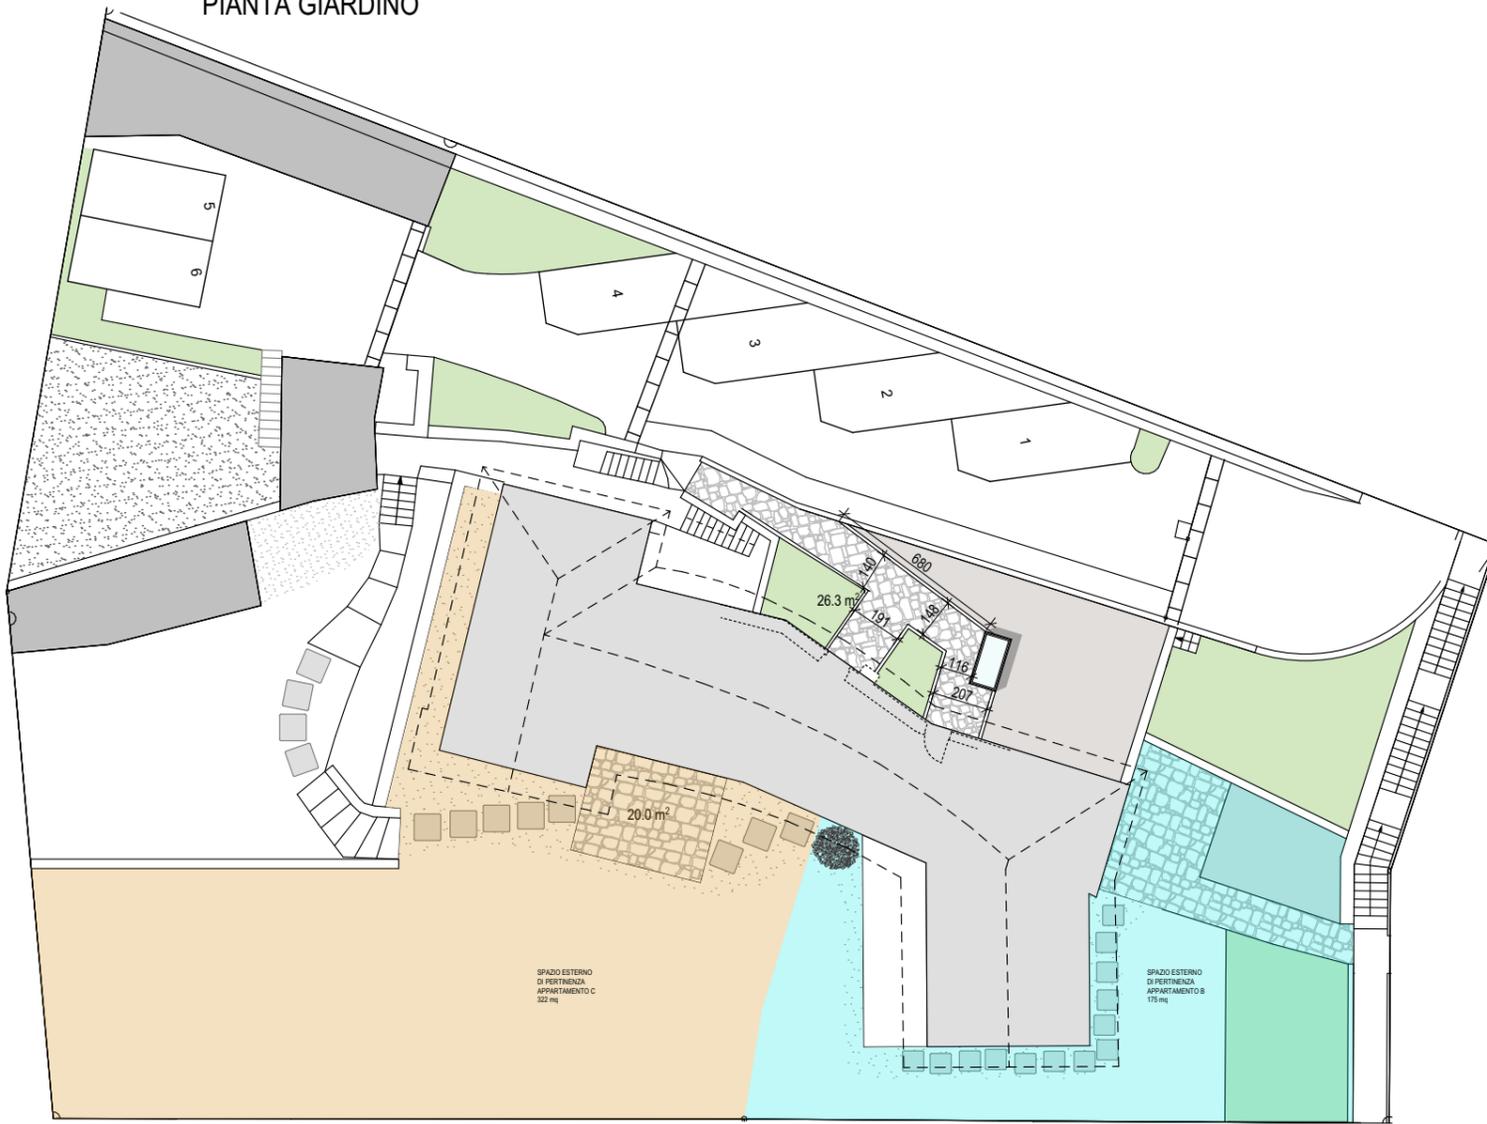


PIANTA PIANO PRIMO



PIANTA PIANO TERRENO

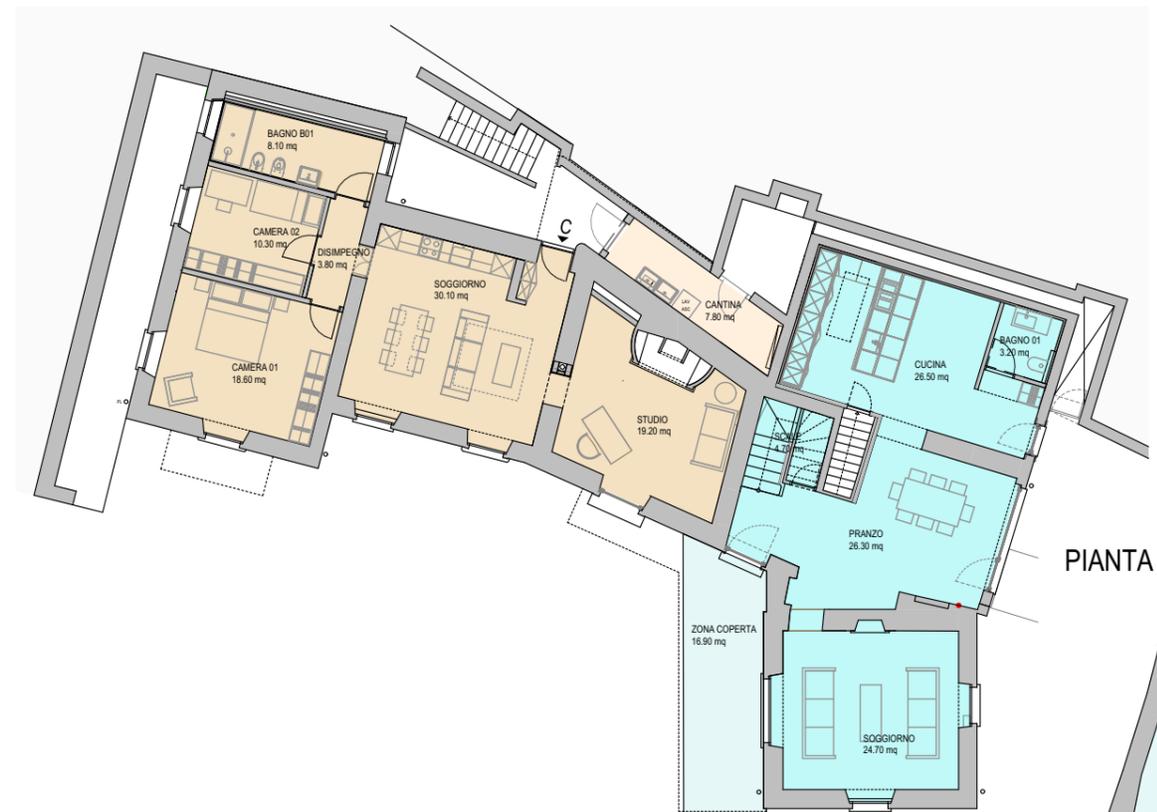

PIANTA PIANO CANTINA

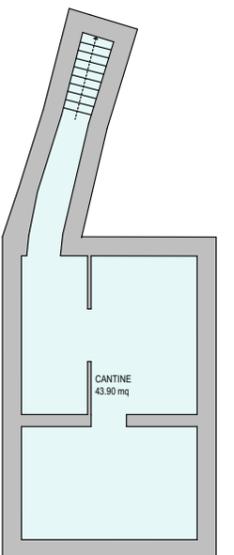

**A.LEPORISA**  
IMPRESA COSTRUZIONI

6903 LUGANO - VIA APRICA 2

PROPRIETÀ: Sig.ra Enrica Bianchi, via Lucino 48, CH 6932 Breganzona

LUOGO: Mapp. 208 sub A - Comune di Lugano-centro

PIANI ESECUTIVI

RISTRUTTURAZIONE

CALCOLO SUP. CALPESTABILE

DATA: 06.06.2023 10:40

DISEGNATORE: D.G.

SCALA: 1:200, 1:262.619

DIMENSIONE: 420 x 297

Tavola n°

01