

0


II RILIEVI PRECISI DA COMPLETARE PIANO NON IN SCALA
SUPERFICIE COMPRESO MURI MQ. 30,20
SUPERFICIE CALPESTIO MQ. 25,50

STABILE AL MAPP. NO. 30
PROPRIETA' EREDI SCHWARZ

LUGANO / CADRO
BEDIGLIORA

PIANTA SCHEMATICA Superfici locali MONOLOCALE no. 0 al SEMINTERRATO Sotto Garage

dis.: TYRALA JAROSLAV Coord Edile TEL. 079 / 413.62.41 10 gennaio 2023 6986 CURIO

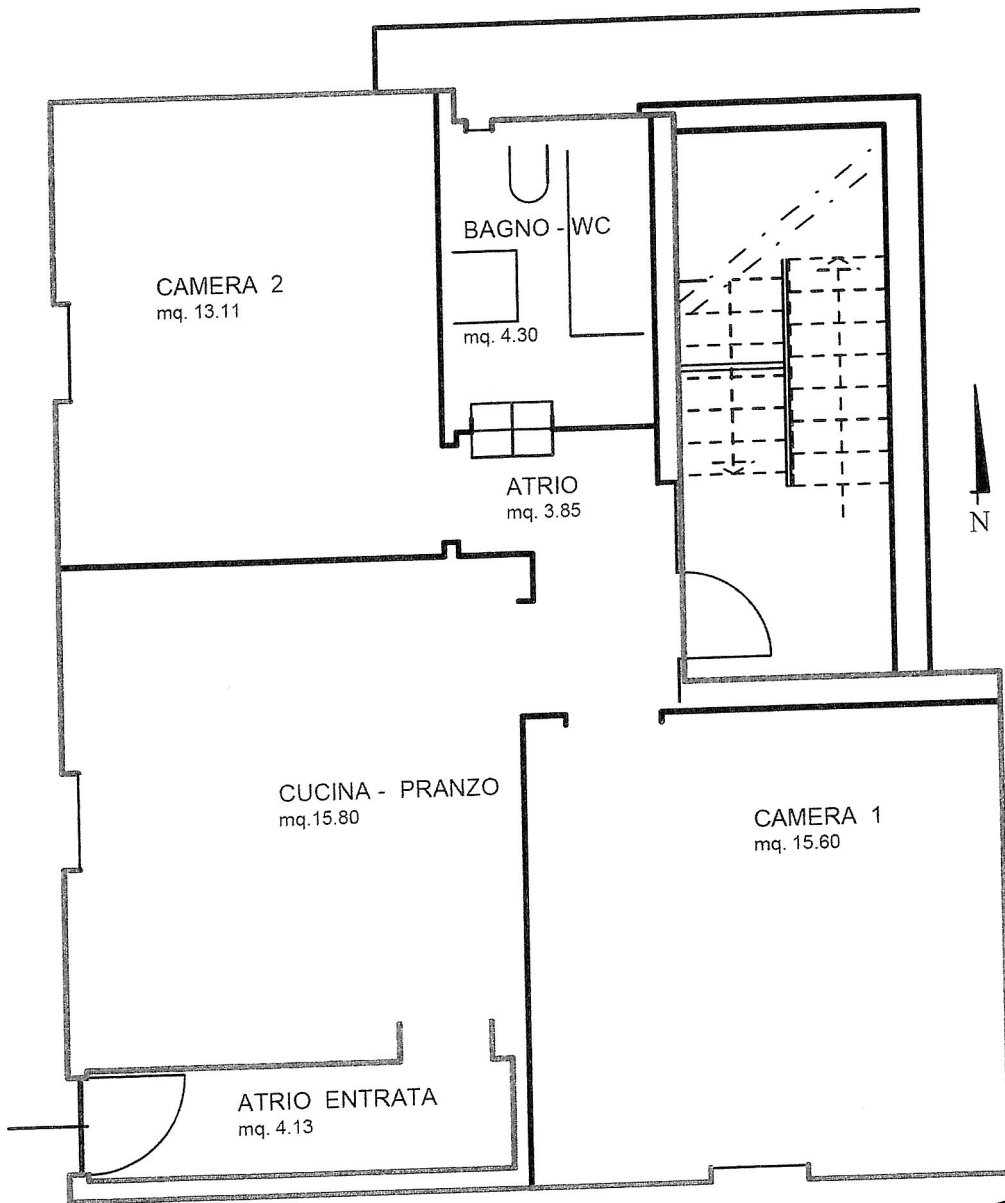

!! RILIEVI PRECISI DA COMPLETARE PIANO NON IN SCALA

1

SUPERFICIE COMPRESO MURI MQ. 72.20
 SUPERFICIE CALPESTIO MQ. 52.70

STABILE AL MAPP.NO. 30
 PROPRIETA' EREDI SCHWARZ


LUGANO / CADRO
 BEDIGLIORA

Pianta Schematica App. No. 1 al PIANTERRENO / SEMINTERRATO

dis.: TYRALA JAROSLAV Coord Edile TEL. 079 / 413.62.41

10 gennaio 2023

6986 CURIO

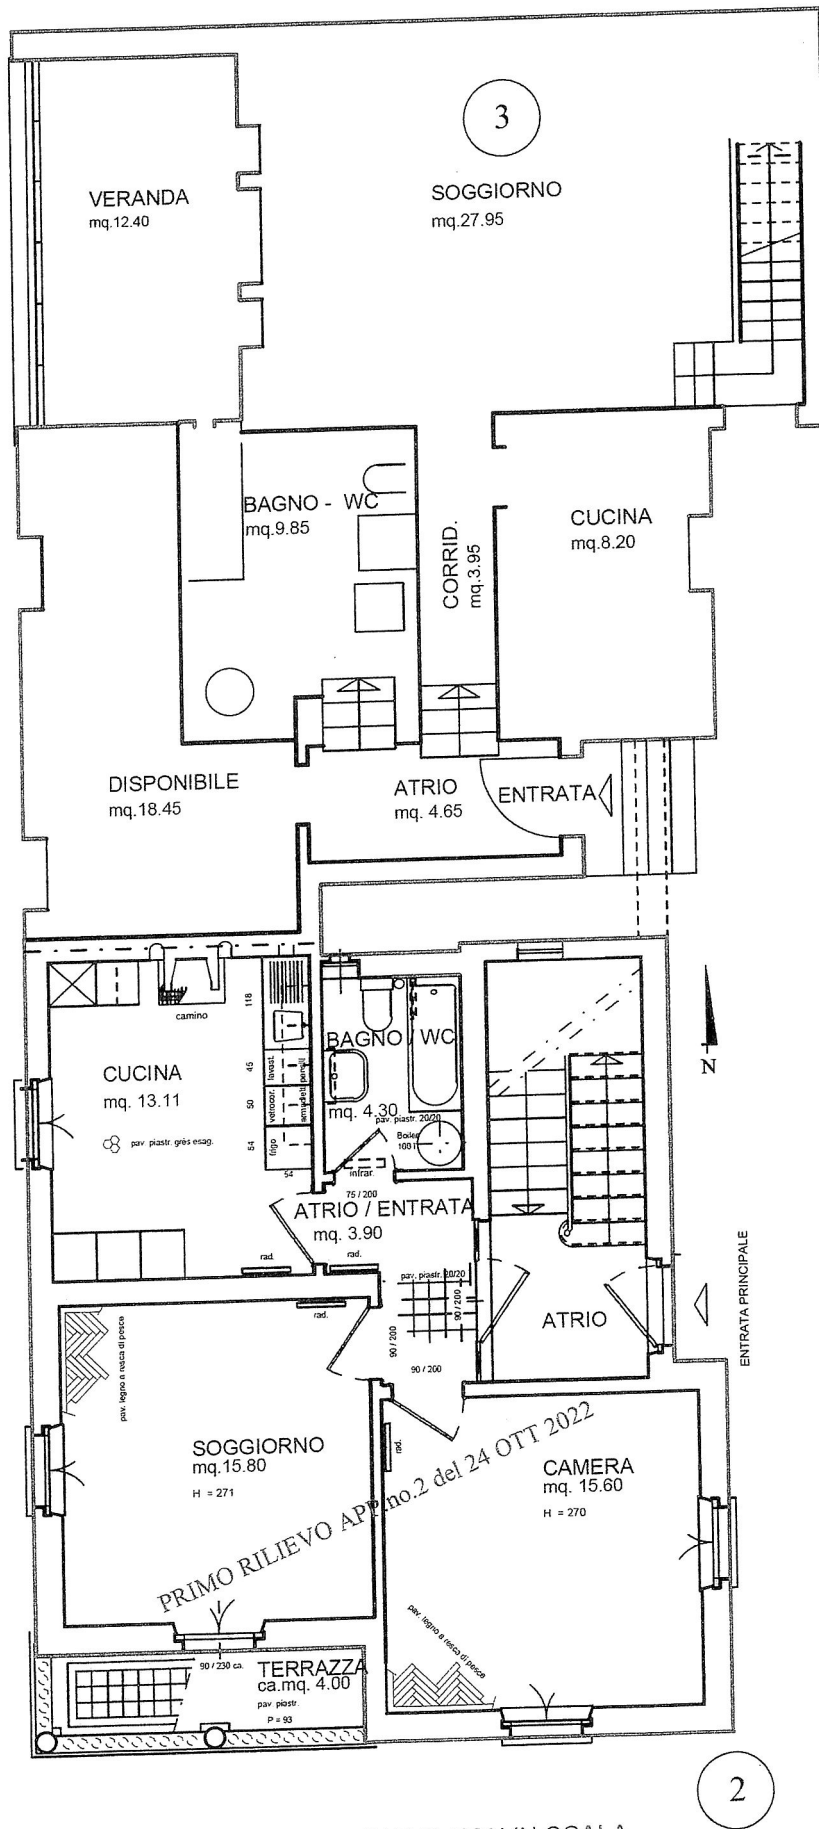


!! RILIEVI PRECISI DA COMPLETARE PIANO NON IN SCALA
 SUPERFICIE COMPRESO MURI MQ 72.00
 SUPERFICIE CALPESTIO MQ. 53.00

STABILE AL MAPP.NO. 30
 PROPRIETA' EREDI SCHWARZ

LUGANO / CADRO
 BEDIGLIORA

PIANTA SCHEMATICA Superfici locali Appartamenti al PRIMO PIANO e DUPLEX

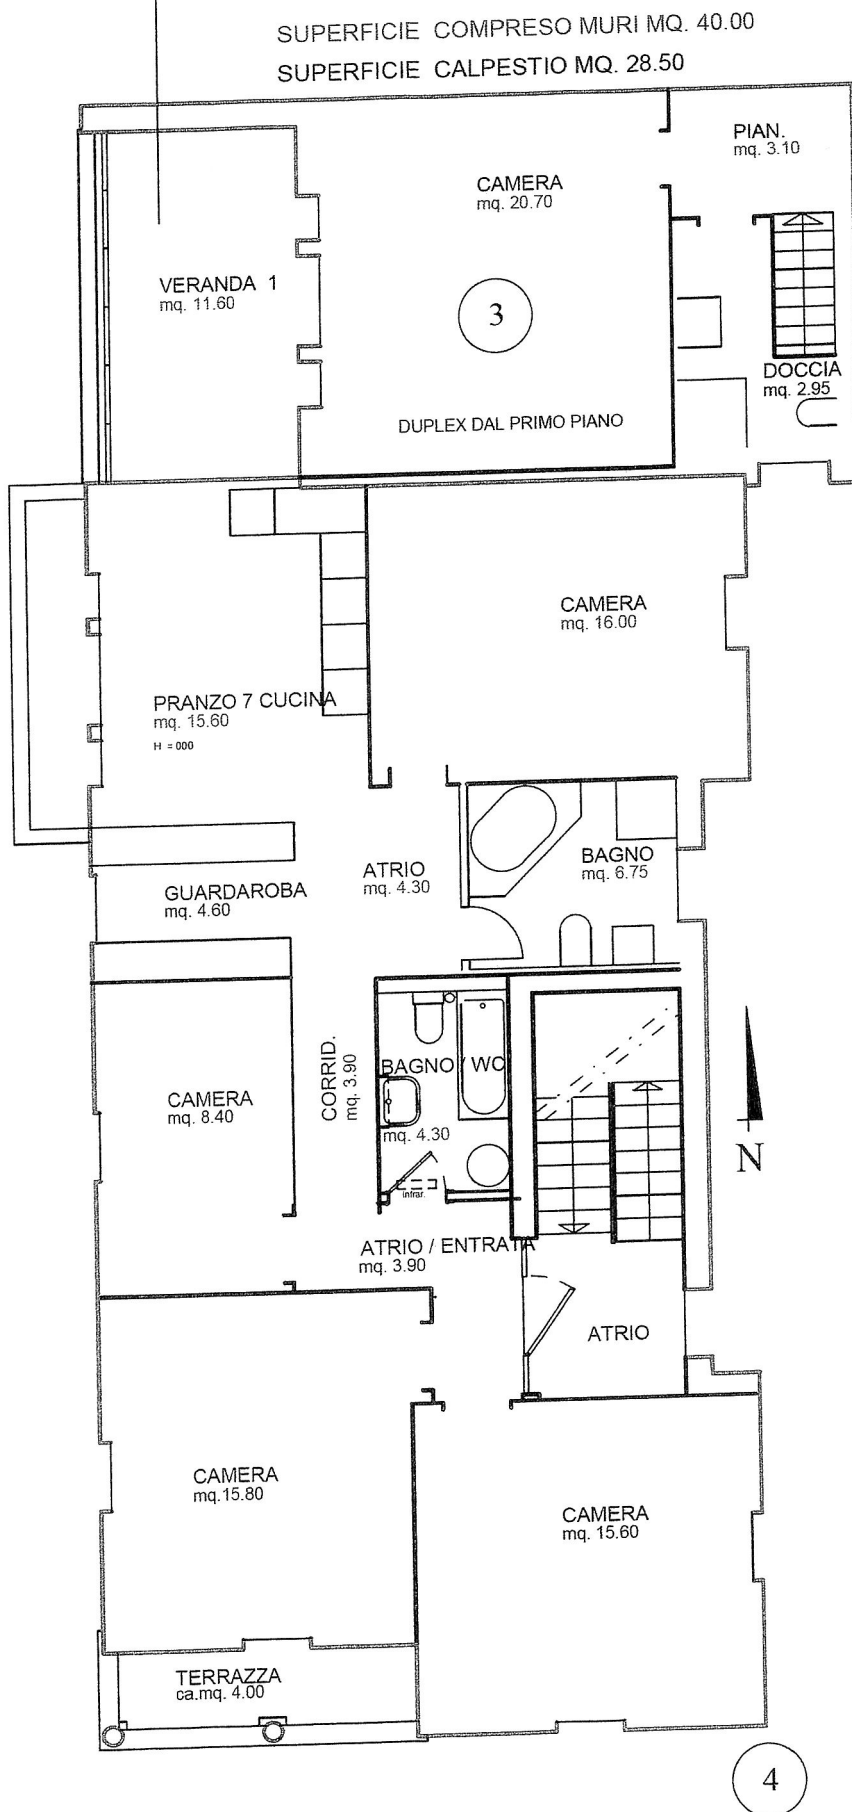


!! RILIEVI PRECISI DA COMPLETARE PIANO NON IN SCALA
SUPERFICIE COMPRESO MURI MQ. 72.00
SUPERFICIE CALPESTIO MQ. 53.00

STABILE AL MAPP. NO. 30
PROPRIETA' EREDI SCHWARZ

LUGANO / CADRO
BEDIGLIORA

PIANTA SCHEMATICA Superfici locali Appartamenti al SECONDO PIANO SUD e DUPLEX

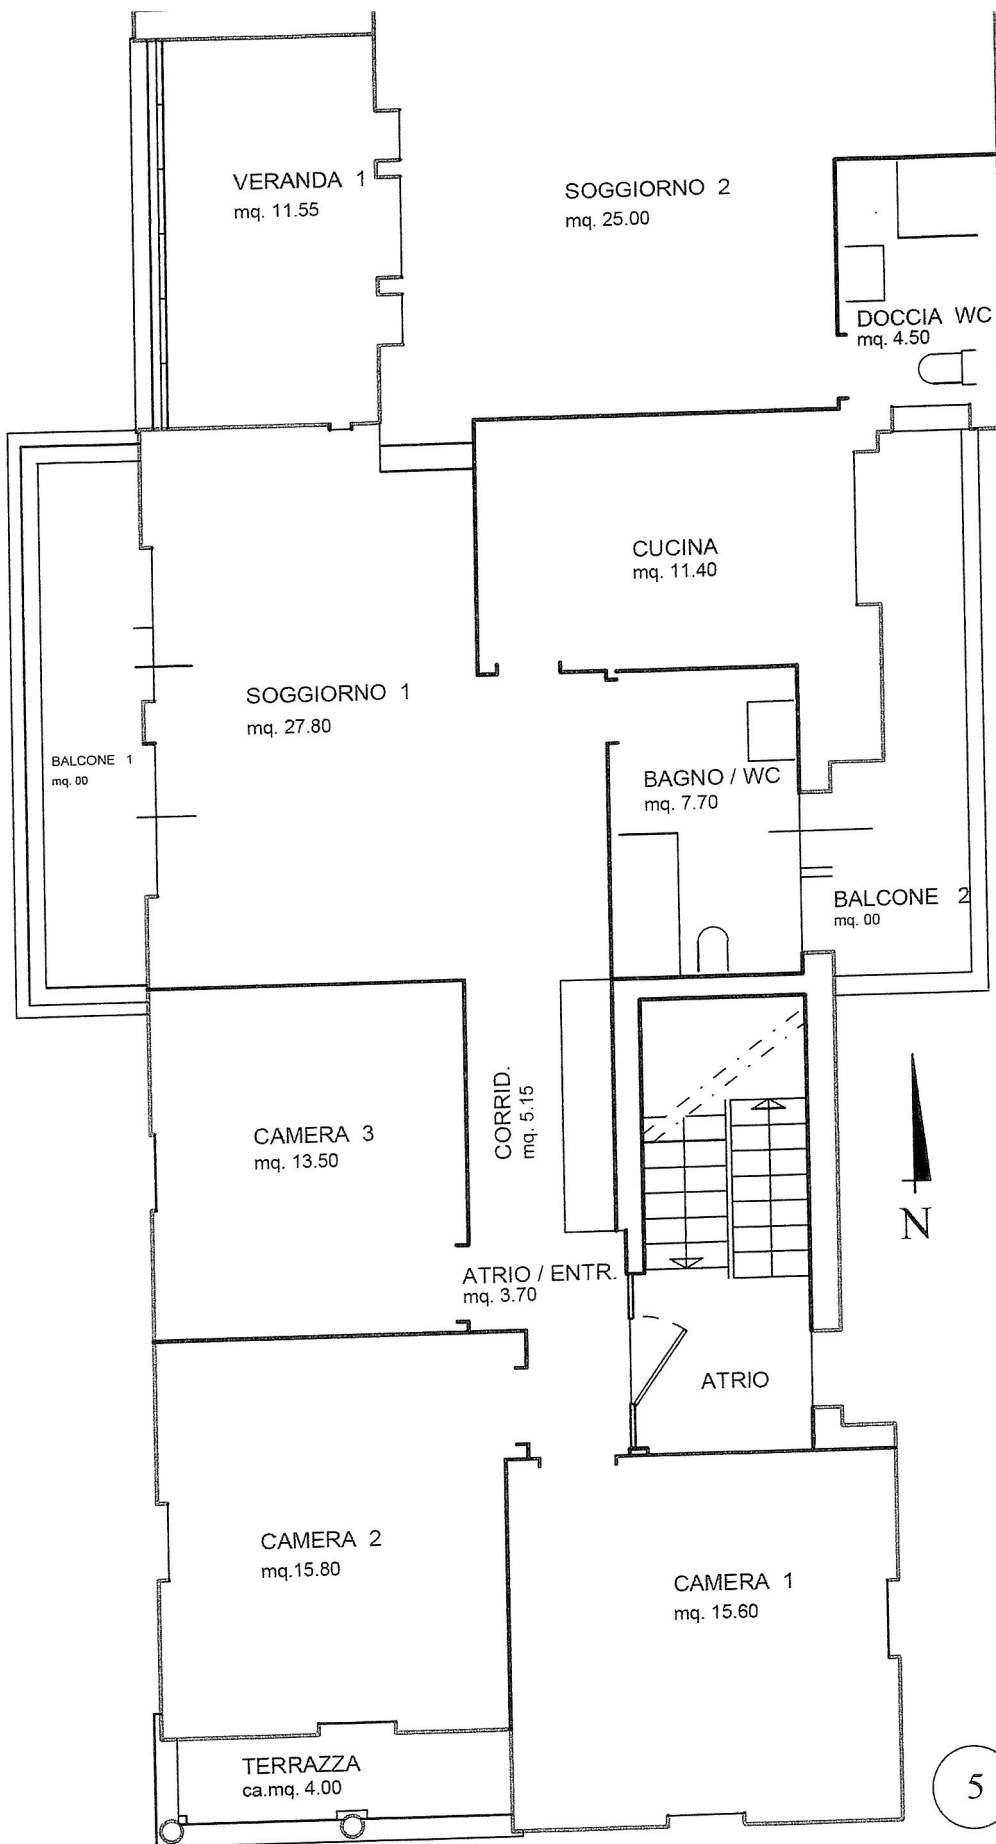

!! RILIEVI PRECISI DA COMPLETARE PIANO NON IN SCALA
 SUPERFICIE COMPRESO MURI MQ 161.90 + veranda 12.00 = mq 173.90
 SUPERFICIE CALPESTIO MQ. 130.00

STABILE AL MAPP.NO. 30
 PROPRIETA' EREDI SCHWARZ

LUGANO / CADRO
 BEDIGLIORA

PIANTA SCHEMATICA Superfici locali Appartamento al TERZO PIANO