


RESIDENZA SMERALDO	06 - 06
Stabili d'appartamenti al mappale no. 793 - Agno	
PIANO TIPO BLOCCHI A + B	Scala 1:100
Ing. Angelo Brugnoli, Studio d'Ingegneria, Via Ginnasio - 6982 Agno	Data: 15.08.2006
Piatini Costruzioni Sagi, Impresa generale Costruzioni - 6982 Agno	Mod.:

Il Proprietario :

[Signature]

I Progettisti :

[Signatures]

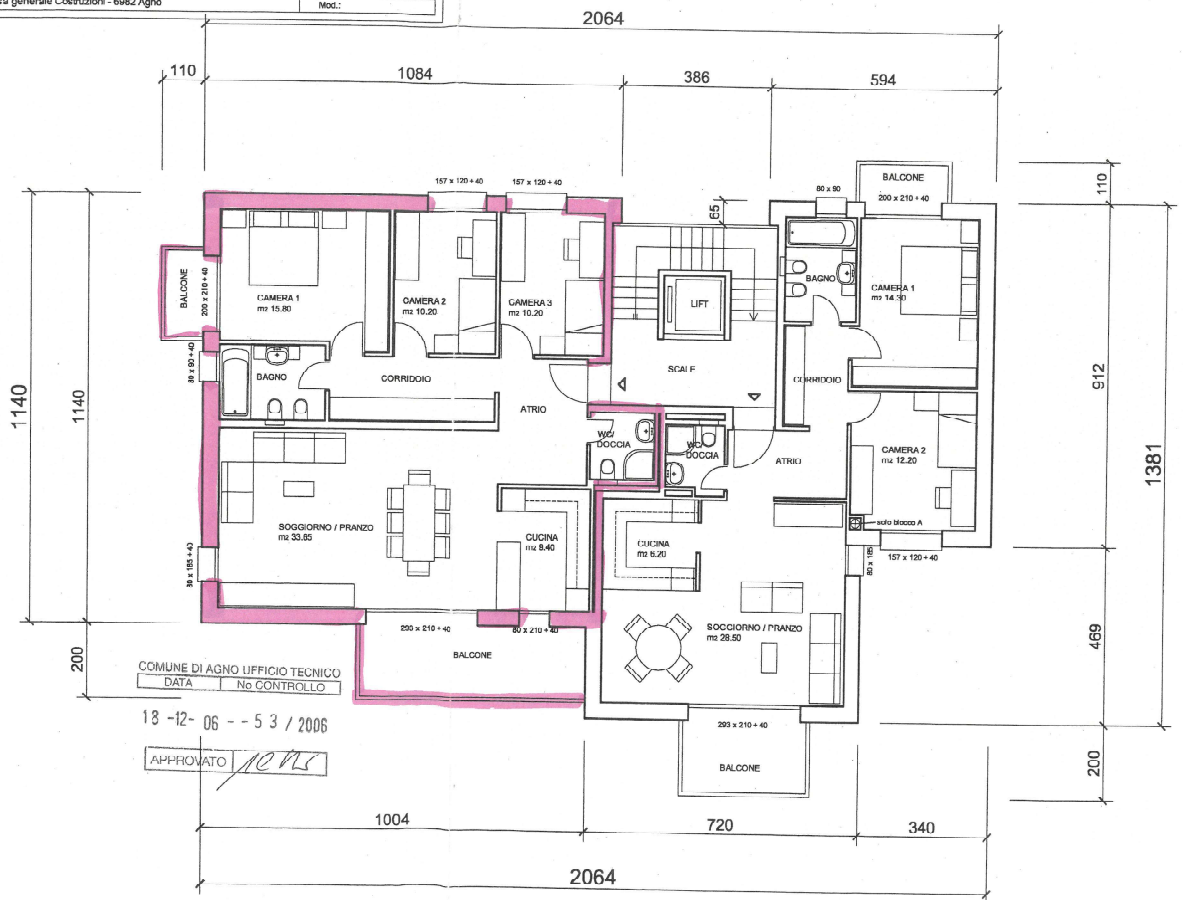

Dipartimento del territorio
15 NOV 2006
CANTONE TICINO

COMUNE DI AGNO UFFICIO TECNICO
DATA No CONTROLLO

18 -12- 06 -- 5 3 / 2006

APPROVATO *[Signature]*

